PRODUCED BY AN AUTODESK EDUCATIONAL PRODUCT

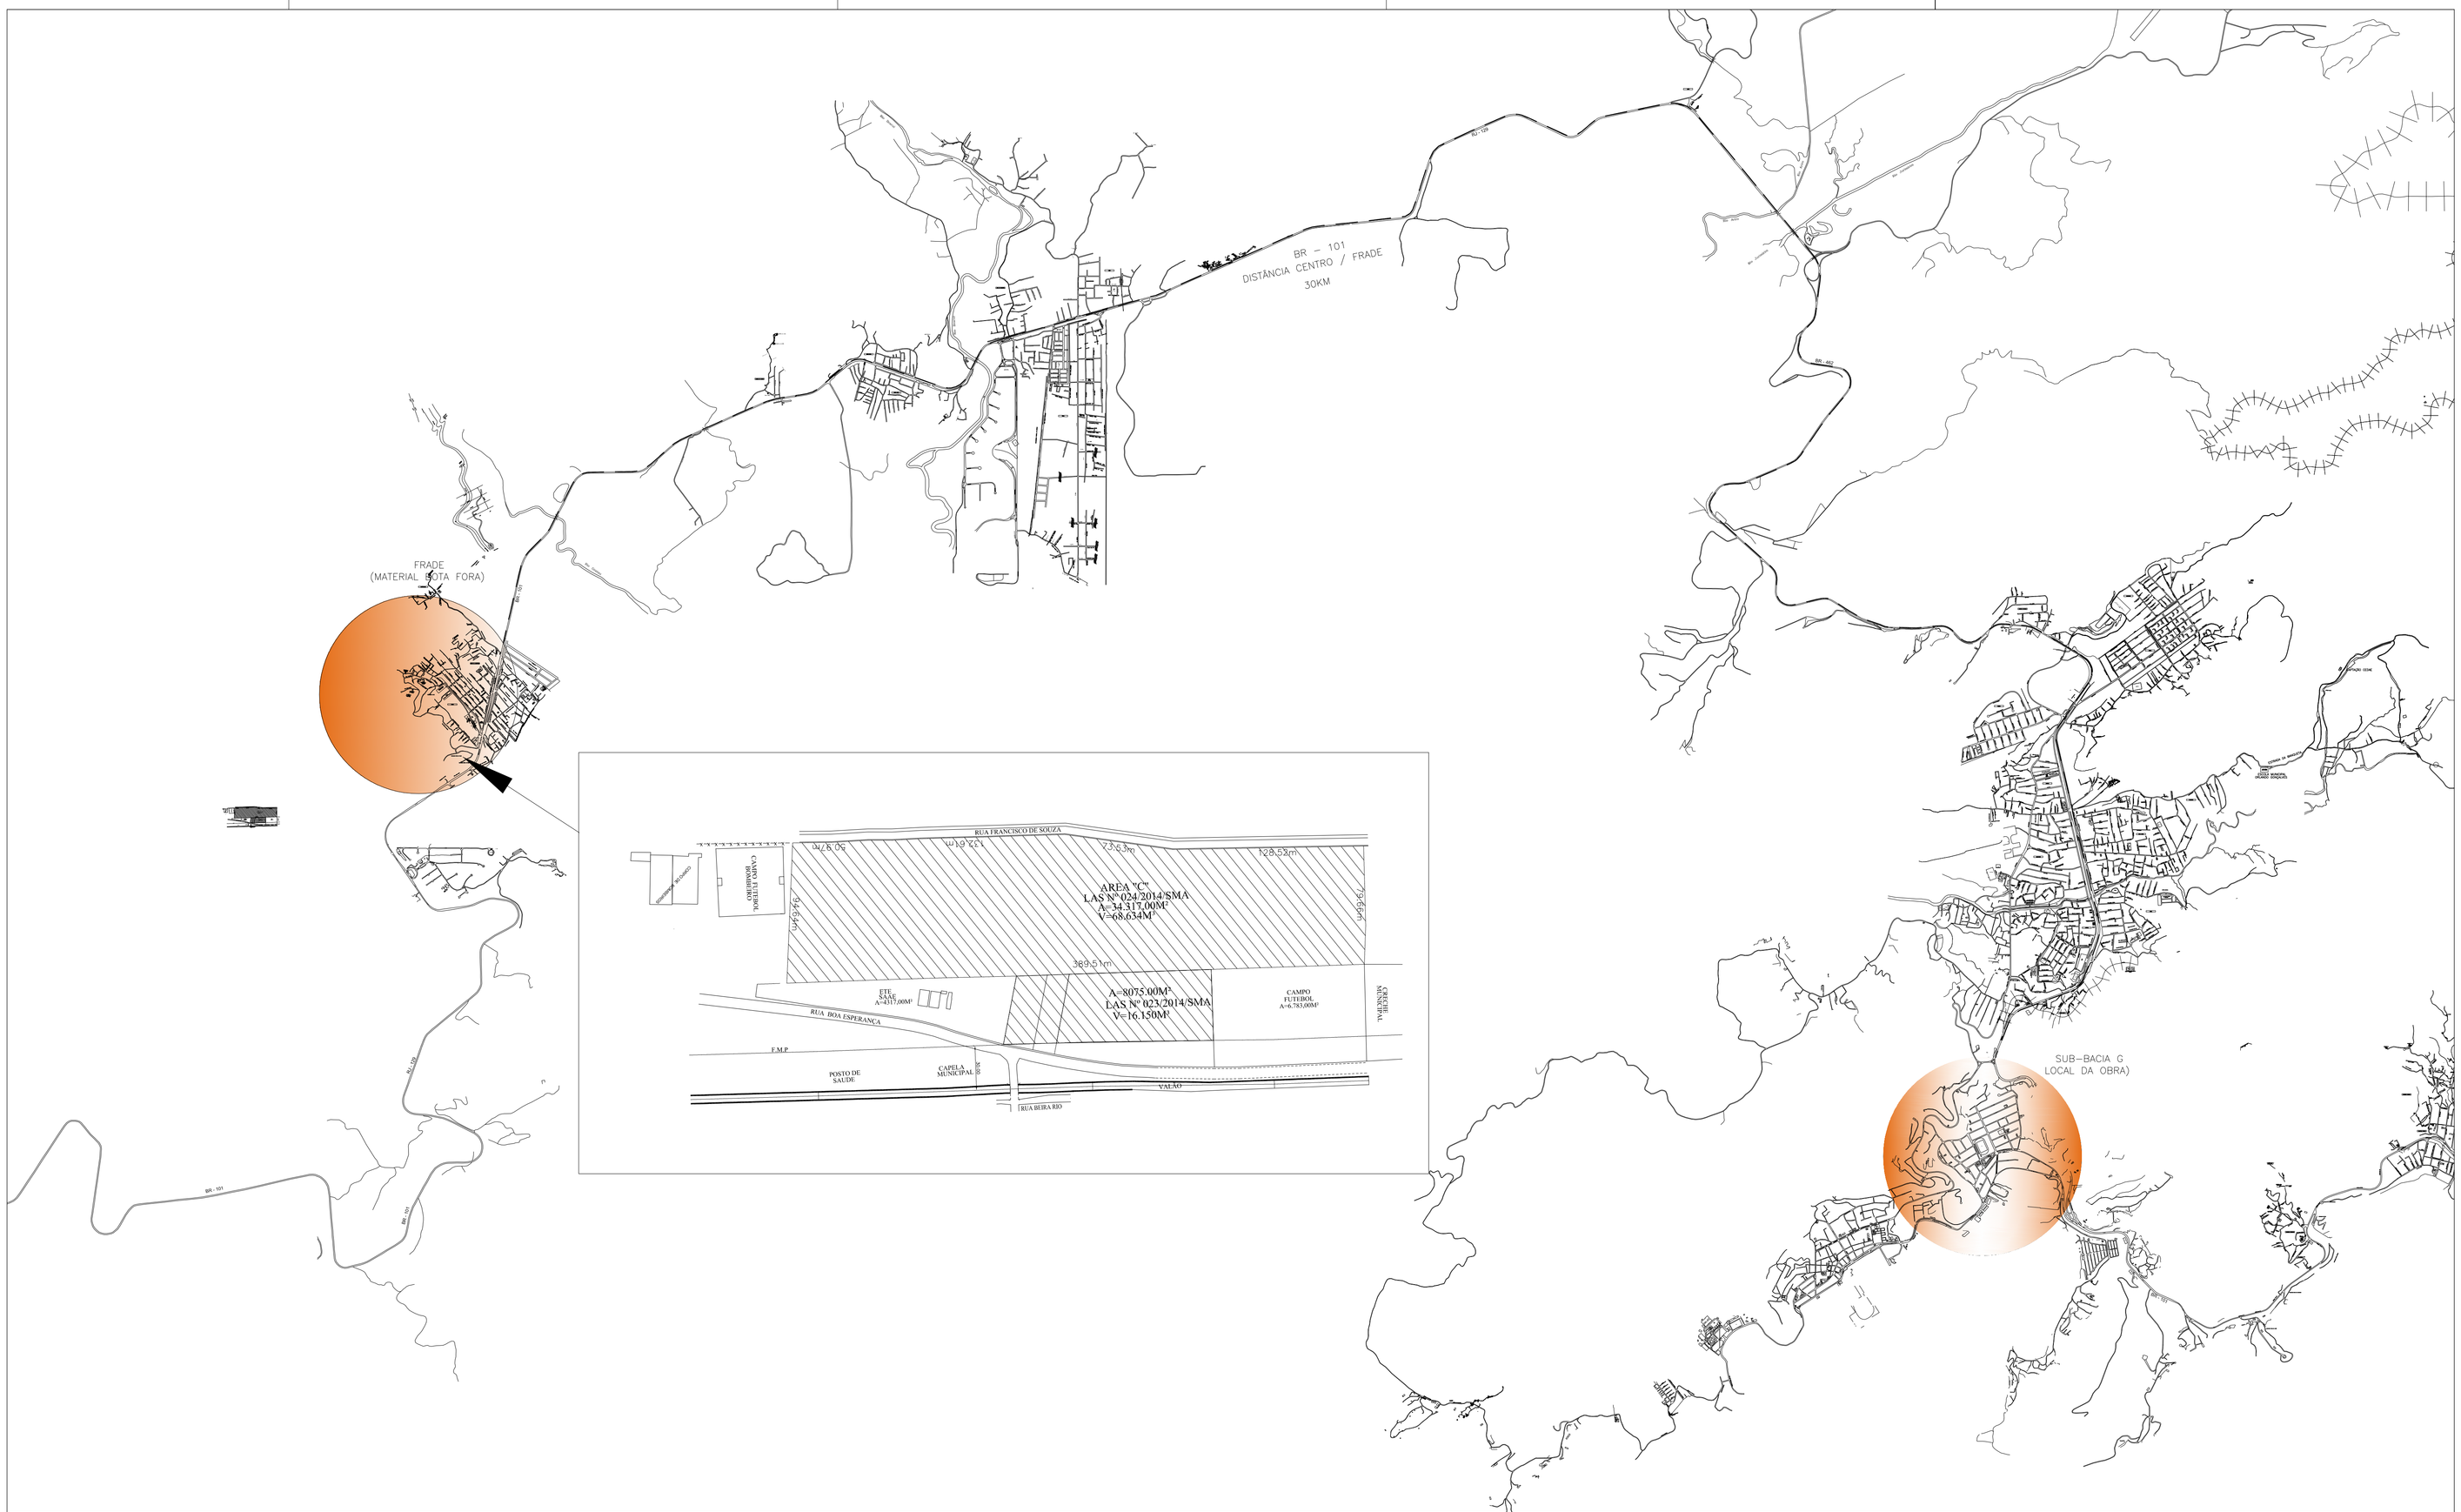

REV	REF	DATA	DESCRIÇÃO DAS REVISÕES
00	A	23/12/2016	EMISSÃO INICIAL

TIPOS DE EMISSÃO: A=PARA INFORMAÇÃO B=PARA APROVAÇÃO C=PARA CONHECIMENTO D=PARA EXECUÇÃO E=PARA CONSTRUÇÃO F=FINAL CONCLUIDO G=CONC. CONSTRUIDO H=CANCELADO

SAAE-AR
Estado do Rio de Janeiro
Prefeitura Municipal de Angra dos Reis
Serviço Autônomo de Água e Esgoto
projeto@saaeangra.com.br Tel.: (24) 3377-6551 / 3377-6621
Praça Guarda Marinha Greenhalgh, 59/B - Centro - Angra dos Reis/RJ

TITULO

SISTEMA DE ESGOTAMENTO SANITÁRIO – SUB BACIA G
PLANTA LOCALIZAÇÃO BOTA FORA

Nº. DO DESENHO: BACIA_G_007_2016.DWG	LIBERADO PARA EXECUÇÃO DA OBRA	ESCALA: S/ ESCALA
Nº. DO EMITENTE	FL-Nº 07/09	ASS. DATA / /	REVISÃO

ARQUIVO TÉCNICO ASS. DATA / /

☐ LIBERADO PARA EMISSÃO
☐ LIBERADO COM COMENTÁRIOS
☐ NÃO LIBERADO ASS. DATA / /

ESTE DOCUMENTO E DE TOTAL E EXCLUSIVA RESPONSABILIDADE DO EMITENTE

APROVADO POR
CREA Nº DATA

PROJ.
DES.
VER.

PRODUCED BY AN AUTODESK EDUCATIONAL PRODUCT
PRODUCED BY AN AUTODESK EDUCATIONAL PRODUCT
PRODUCED BY AN AUTODESK EDUCATIONAL PRODUCT