

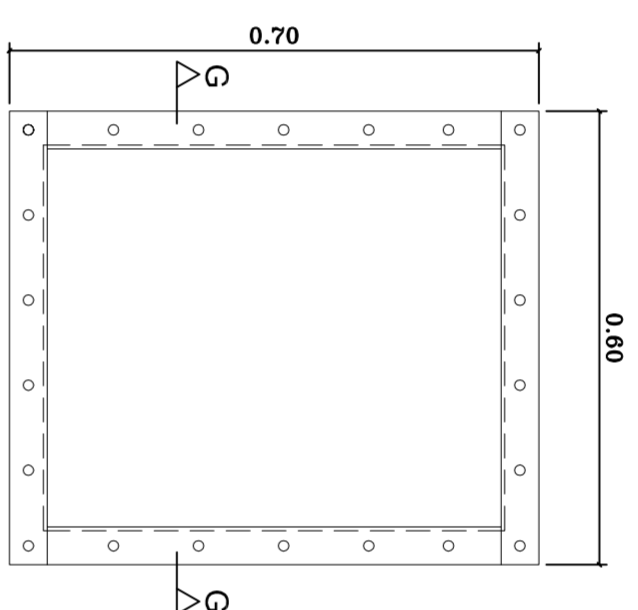



VISTA SUPERIOR  
CAMARA DE GÁS  
SEPARADORES E DEFLETORES  
Escala: 1/10

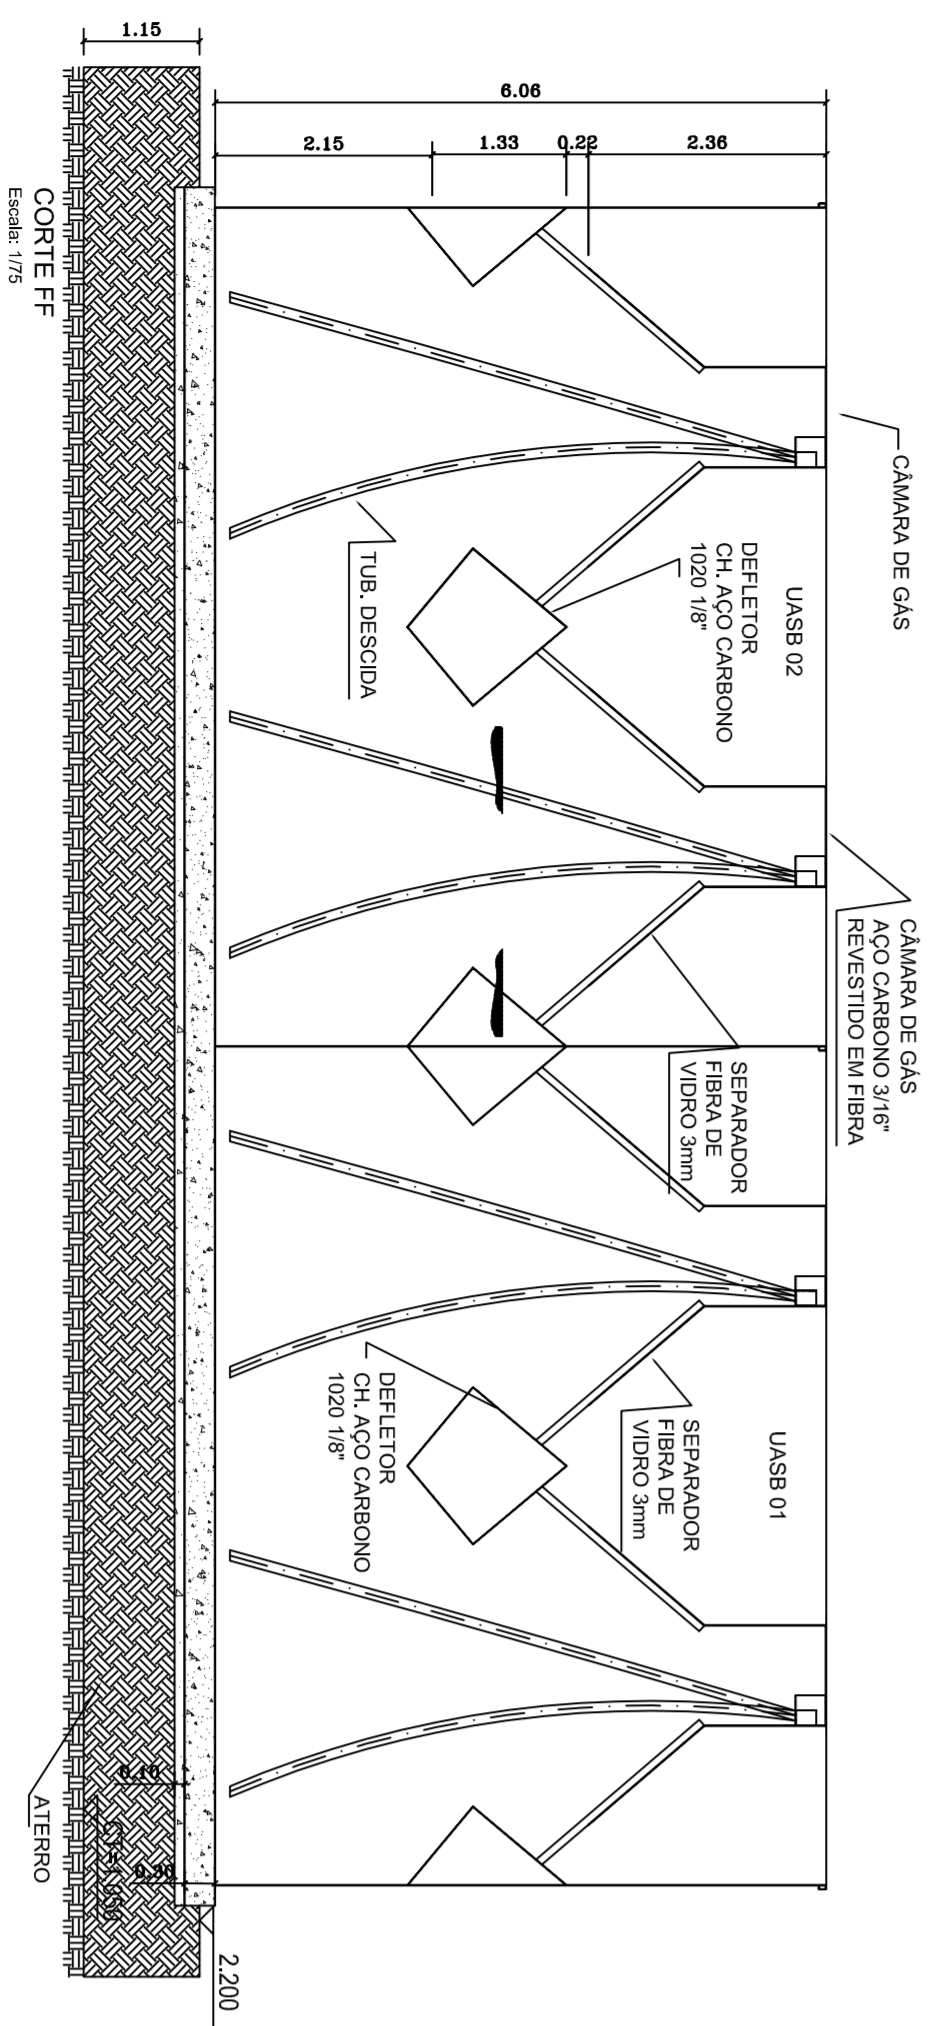


DETALHE 02 - BOCA DE VISITA  
Ord.: 05 P/5  
Escala: 1/10

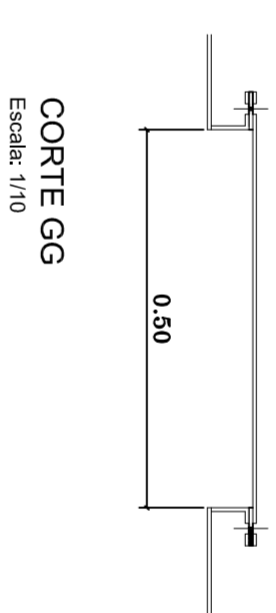


CORTE GG  
Escala: 1/10

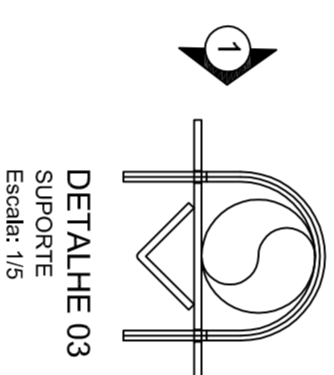


DETALHE 03  
Ord.: 06 P/5  
Escala: 1/10

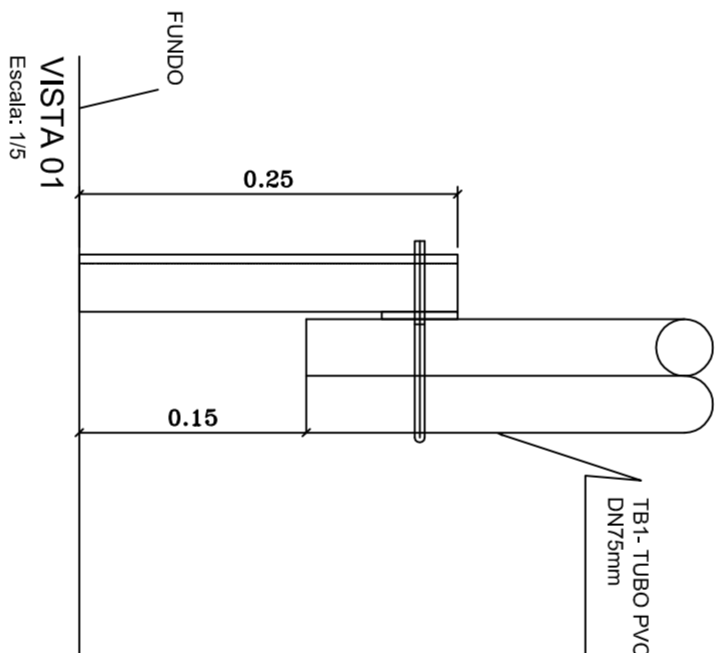


VISTA 01  
Escala: 1/5

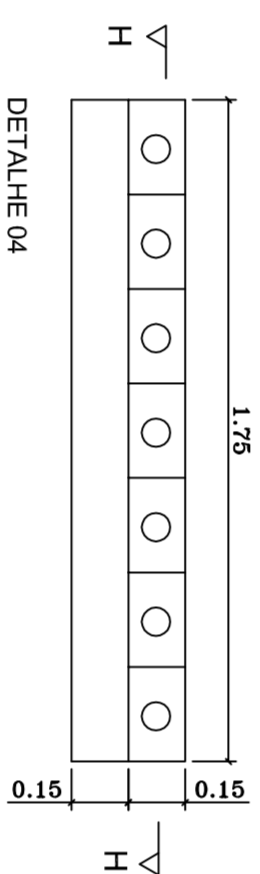

DETALHE 04  
CAIXA DE DISTRIBUIÇÃO  
Escala: 1/20

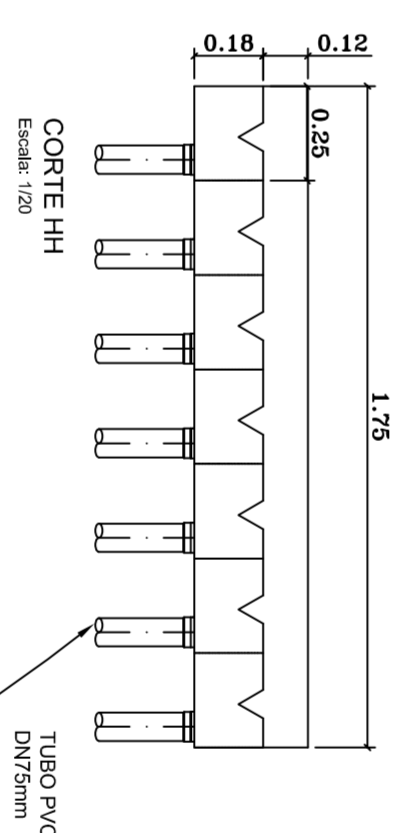

CORTE HH  
Escala: 1/20

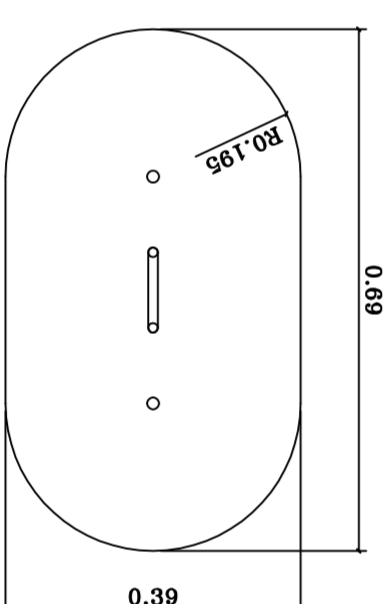

DETALHE 05  
BOCA DE VISITA - CAMARA DE GÁS  
Ord.: 04 P/5  
Escala: 1/10

|    |   |            |  |
|----|---|------------|--|
| 01 | A | 12/09/2014 | ATENDIMENTO DE CONSULTA E APROVAÇÃO DE PROJETO |
| 02 | A | 22/03/2013 | DESENO INICIAL                                 |
| 03 | A | 22/03/2013 | DESENO DE EXECUÇÃO                             |
| 04 | A | 22/03/2013 | DESENO DE EXECUÇÃO                             |

SAABAR Engenharia e Arquitetura Ltda.  
Rua da República, 100 - Vila Militar - Rio de Janeiro - RJ  
CNPJ: 07.111.462/11  
Insc. Est. 15.111.462-11  
Fone: (21) 2507-1111  
E-mail: contato@saabar.com.br

TÍTULO: ESTAÇÃO DE TRATAMENTO DE ESGOTO PARA A CHACARA - 1ª ETAPA (Q = 25 l/s) - P 4/14

PROJETO: 4 de 14

LIBERADO PARA EMISSÃO  
PARA EXECUÇÃO DA OBRA

LIBERADO PARA EMISSÃO  
LIBERADO COM COMENTÁRIOS

ESTE DOCUMENTO É DE TOTAL E EXCLUSIVA RESPONSABILIDADE DO EMITENTE

PROJ. DATA: / /

VER. DATA: / /