

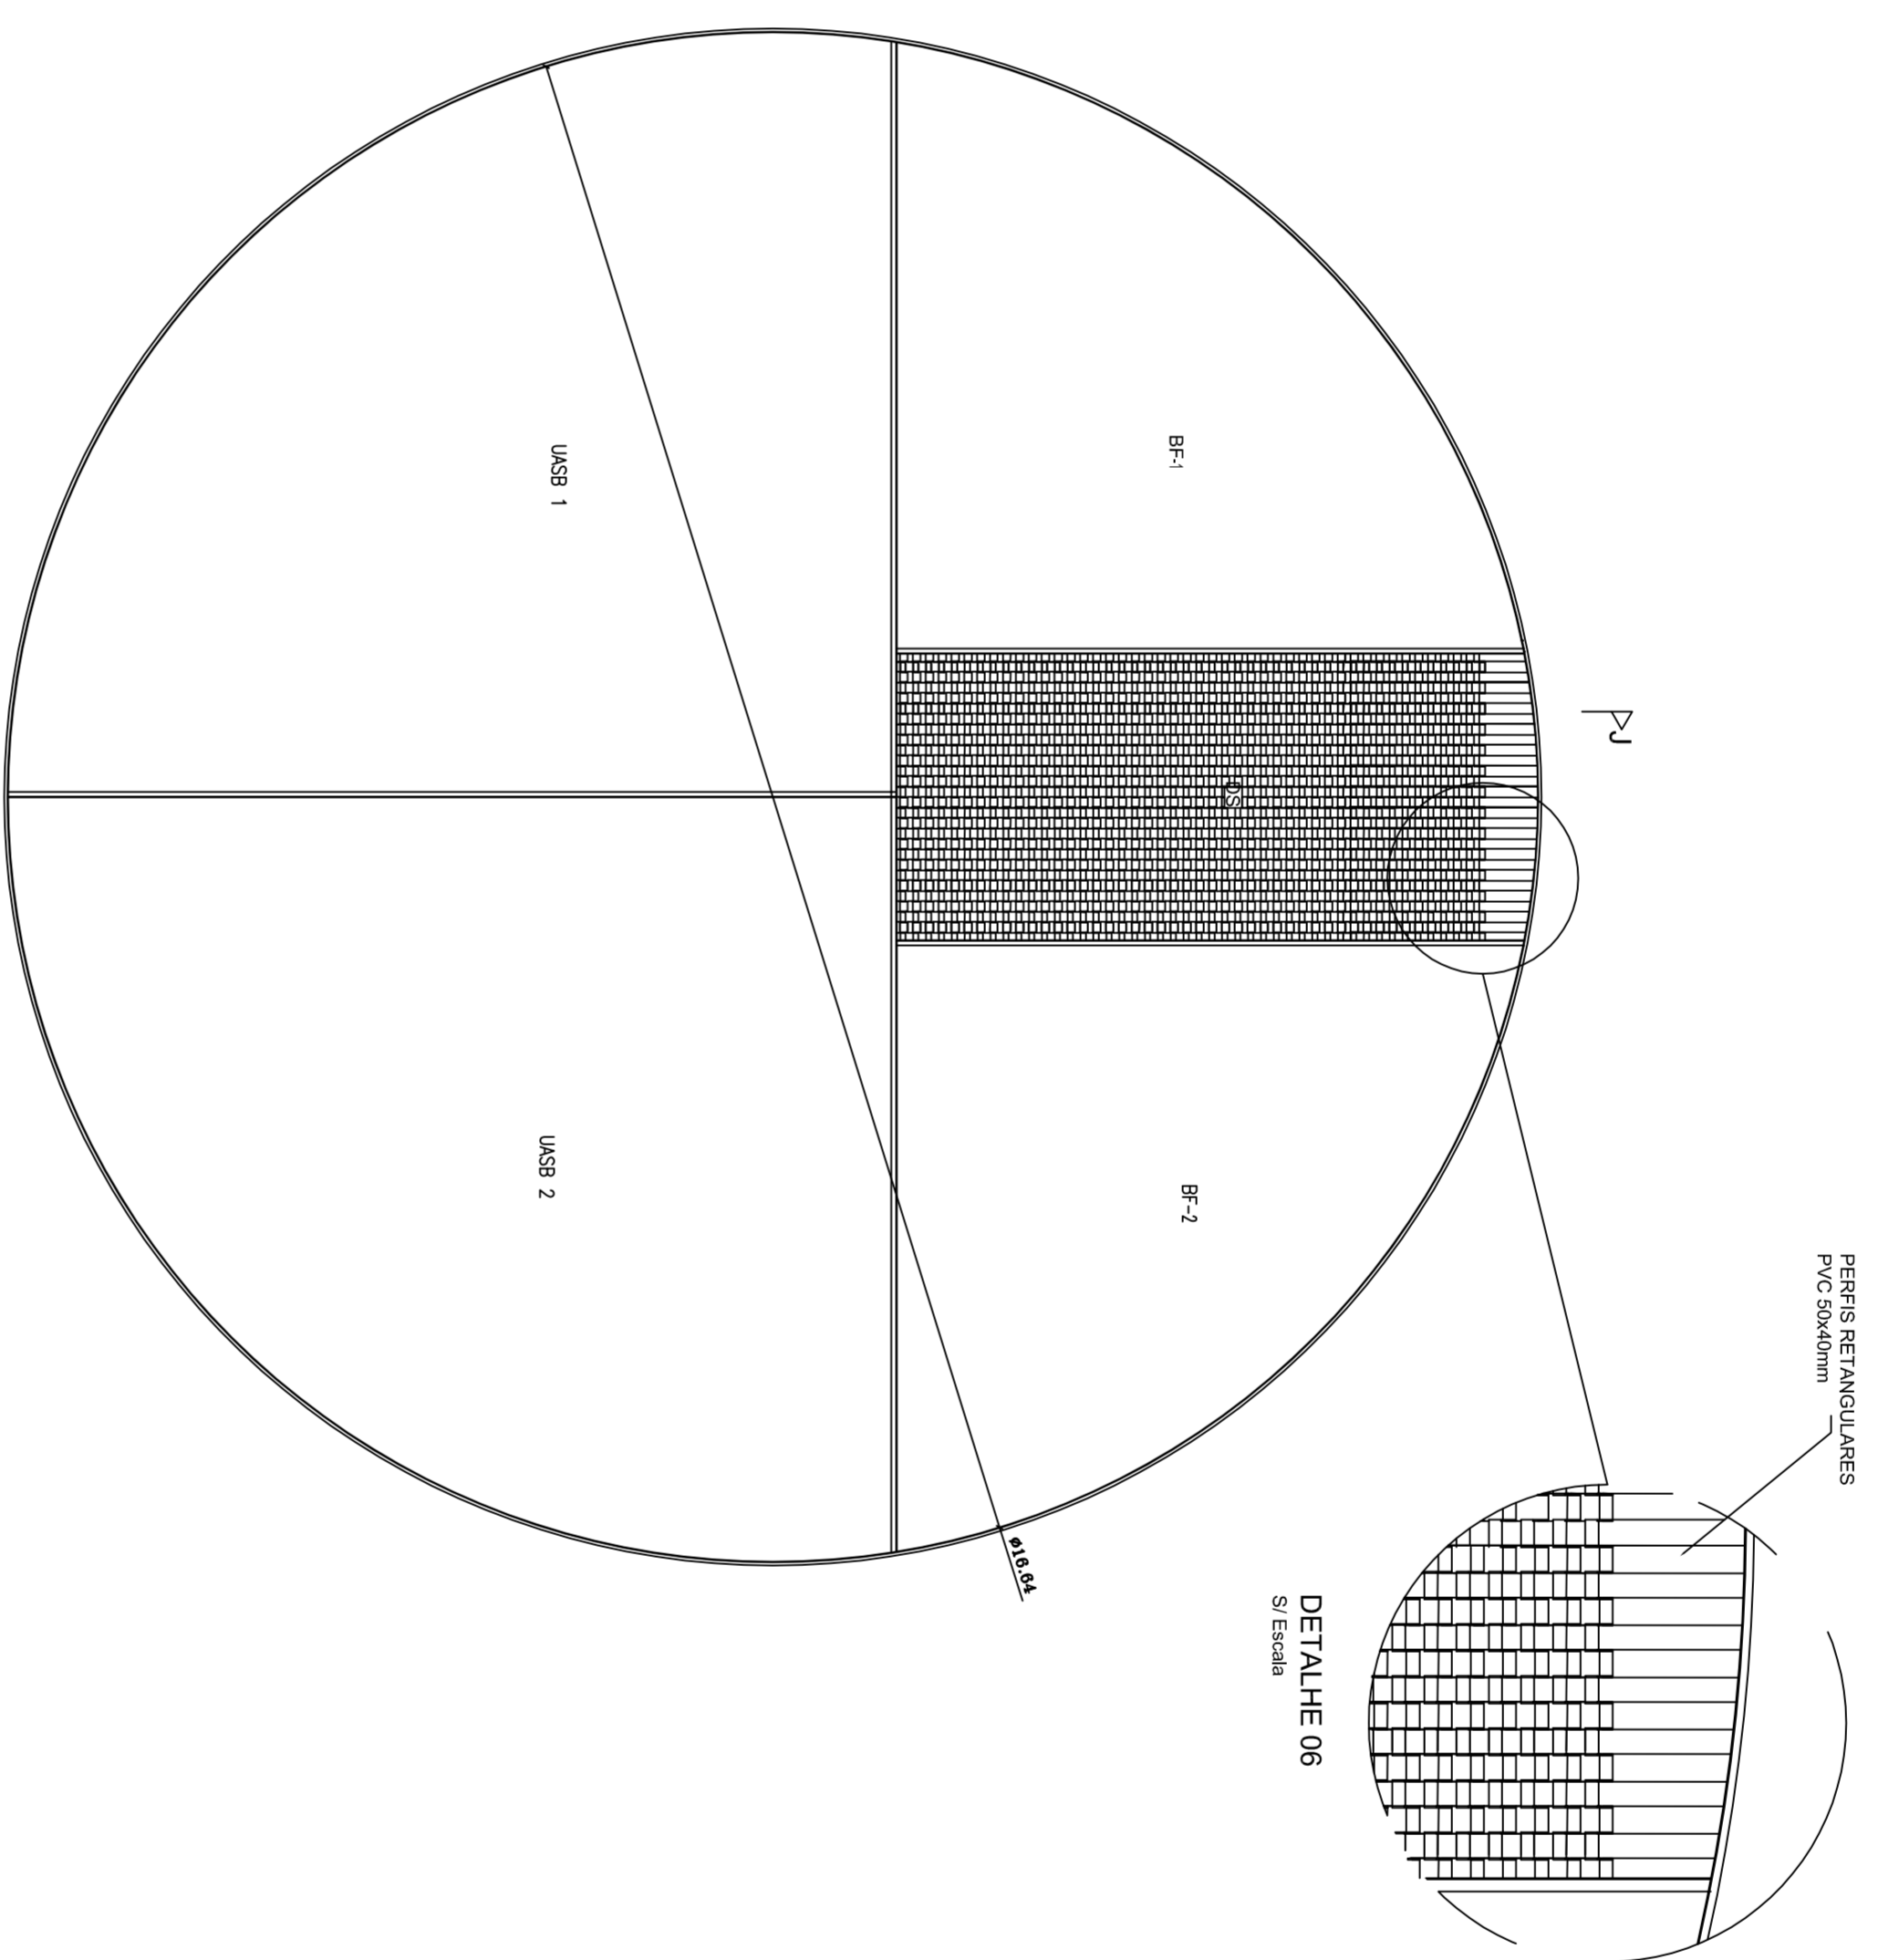


VISTA SUPERIOR
VIGAS DE SUSTENTAÇÃO
Escala 1/75

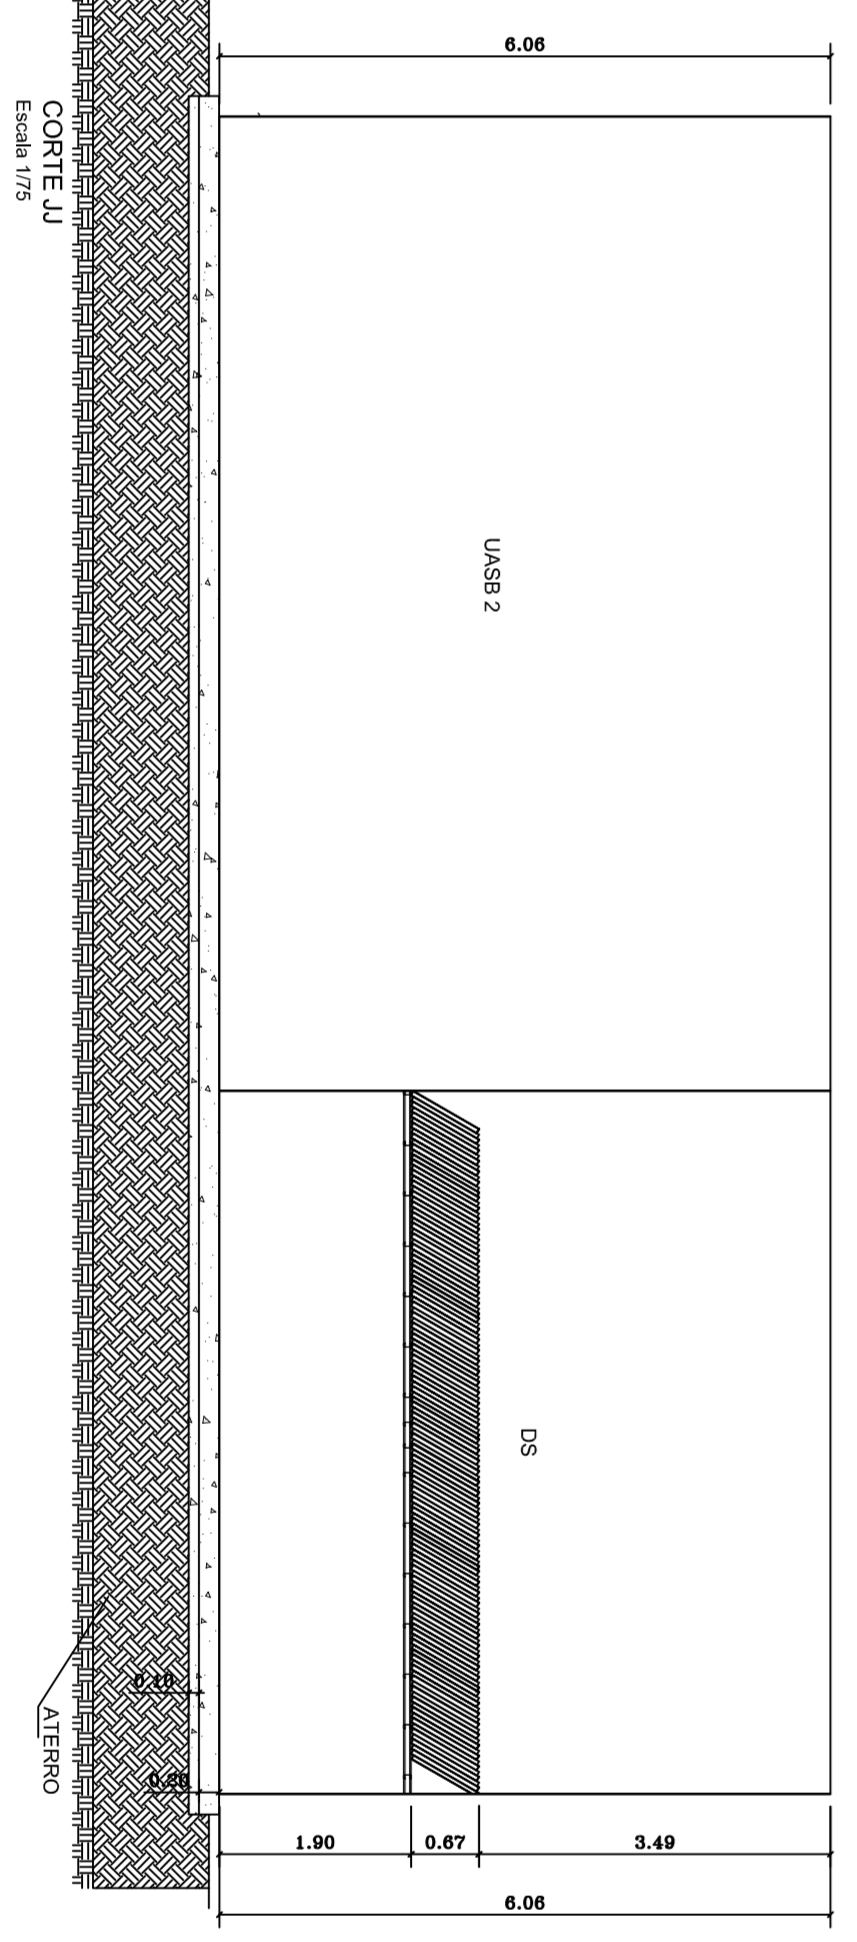

VISTA SUPERIOR
LAMELAS
Escala 1/75

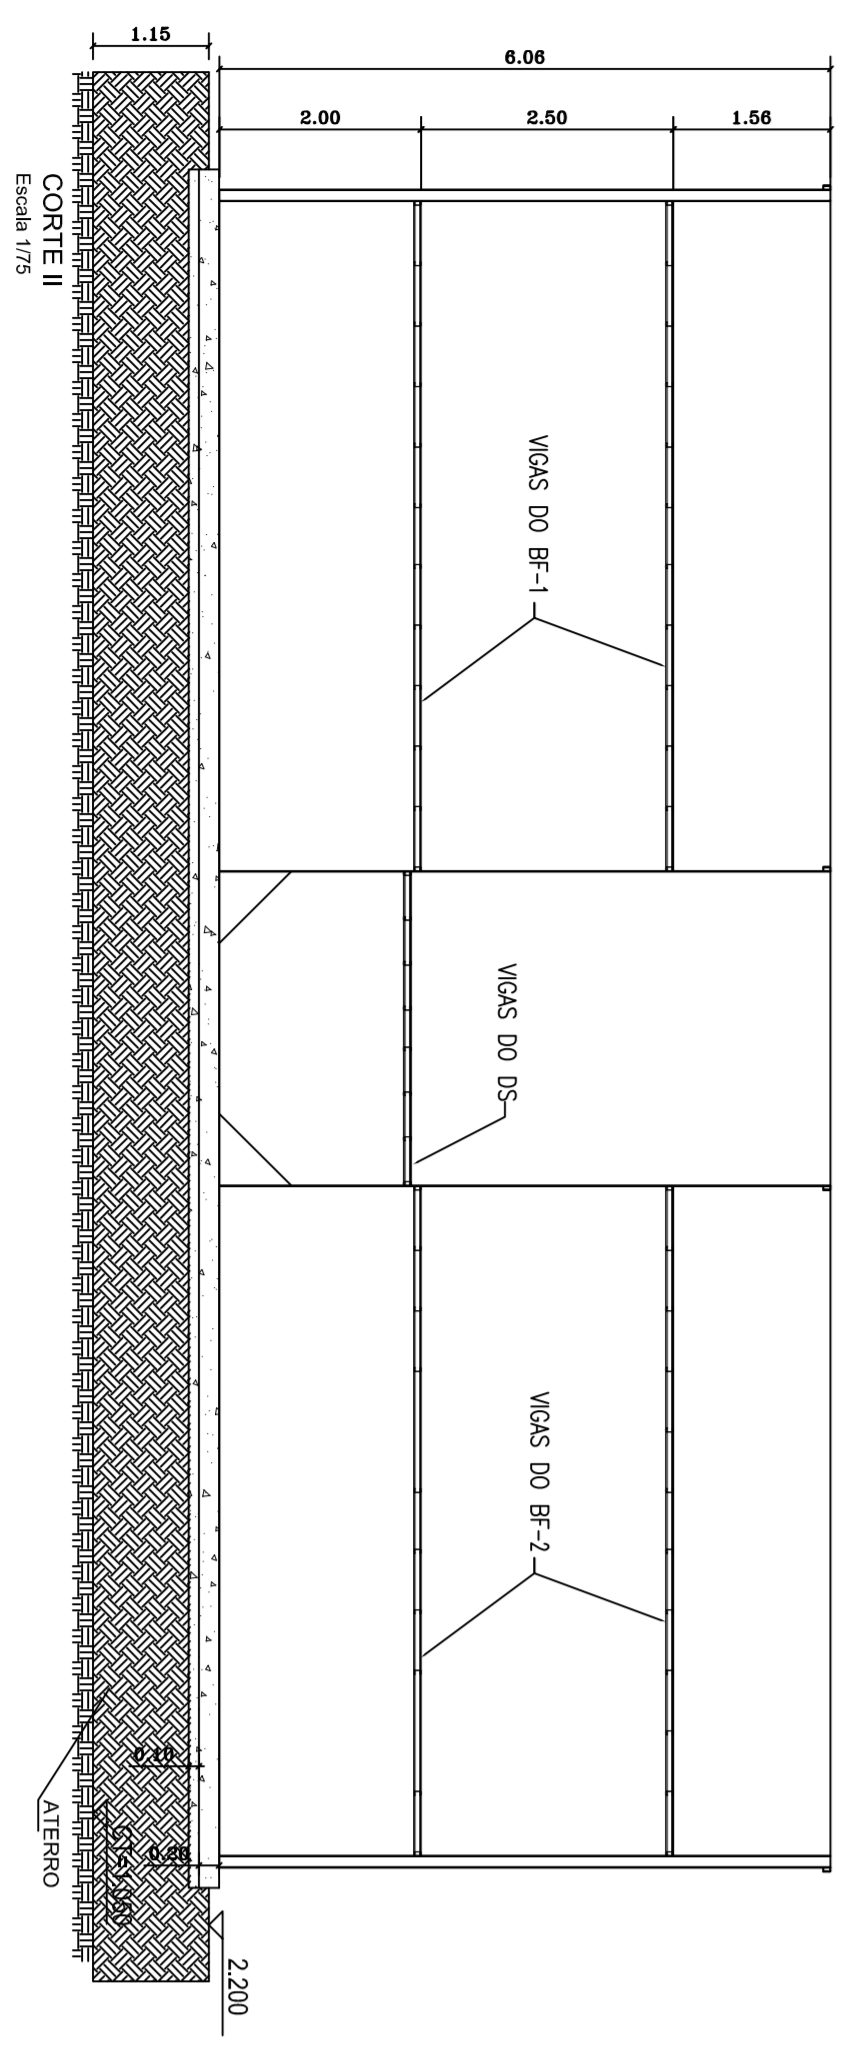

01	A	13/09/2014	ALTERAÇÃO DE CANTONAS E ADAPTAÇÃO DE REQUISI
02	A	15/01/2013	EMISSÃO NOVA
03	T	DATA	ESBOÇO DAS ANOTAÇÕES
04	T	DATA	ESBOÇO DAS ANOTAÇÕES
SAABEAR Engenharia e Arquitetura
 Rua Santa Gertrudes, 919 - Centro - Angra dos Reis RJ
 Fone: (24) 37923311-37923312
 E-mail: saabeaar@saabeaar.com.br

TÍTULO
ESTAÇÃO DE TRATAMENTO DE ESGOTO PRAIA DA CHÁCARA - 1ª ETAPA (Q = 25 l/s) - P 5/14

Nº DO DESENHO: **5 de 14**
 Nº DO EMPREITEIRO: _____
 NOME DO EMPREITEIRO: _____

ARQUIVO TÉCNICO: _____
 ASS: _____
 DATA: _____
 LIBERADO PARA EMISSÃO: _____
 LIBERADO PARA EXECUÇÃO DA OBRA: _____
 LIBERADO COM COMENTÁRIOS: _____
 NÃO LIBERADO: _____

APROVADO POR: _____
 DATA: _____
 PROJ: _____
 REB: _____
 VER: _____