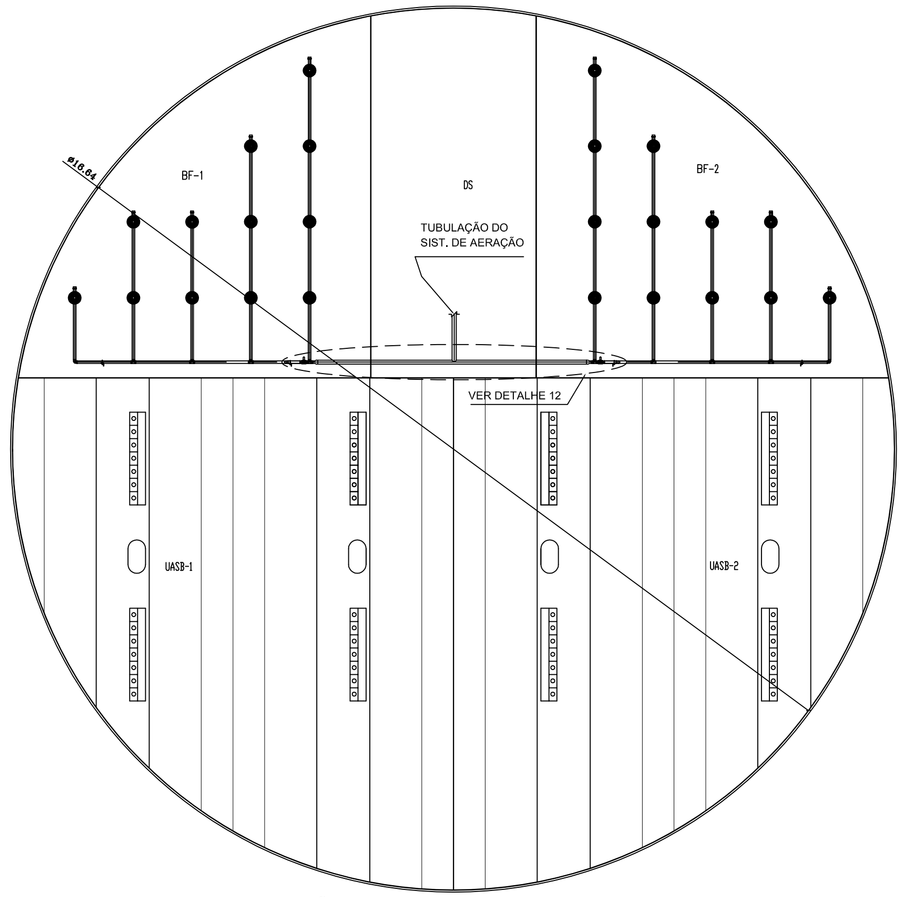

SISTEMA DE AERAÇÃO
Escala 1/75

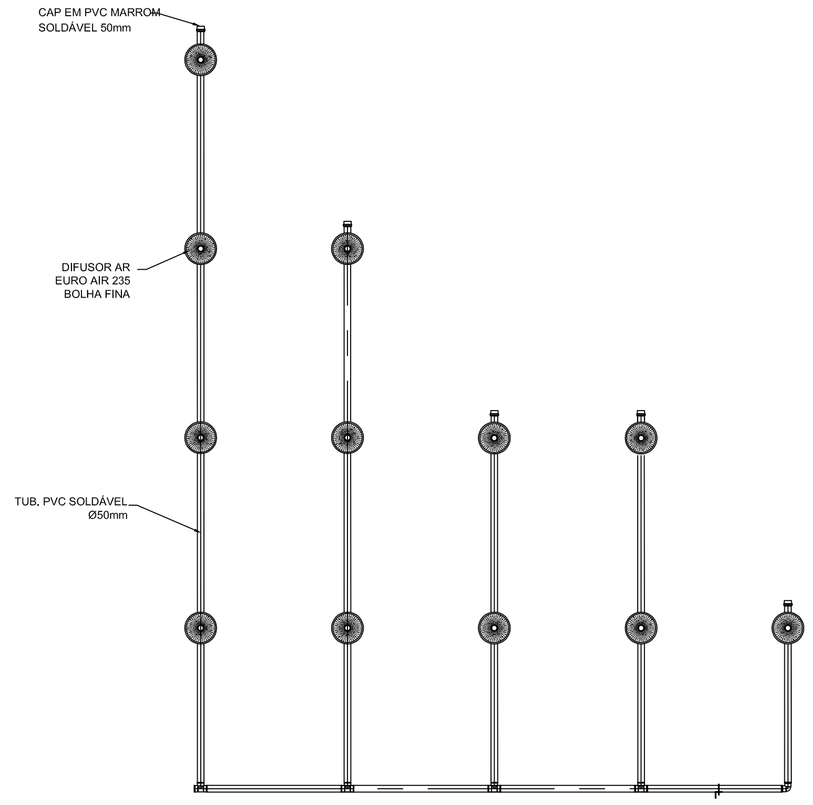

DETALHE 11 - BARRILETE AERAÇÃO
Qtde: 02 pçs
Escala: 1/30

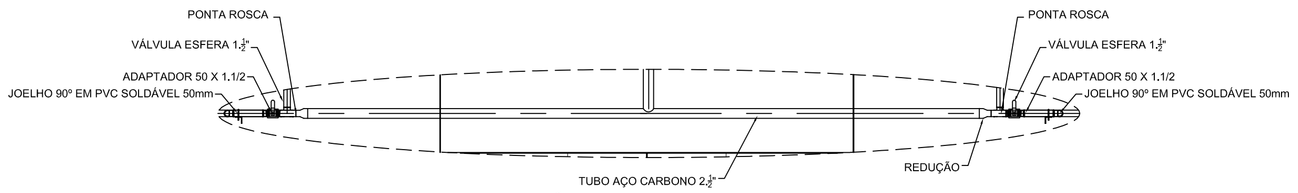

DETALHE 12 - BARRILETE AERAÇÃO
Qtde: 02 pçs
Escala: 1/30

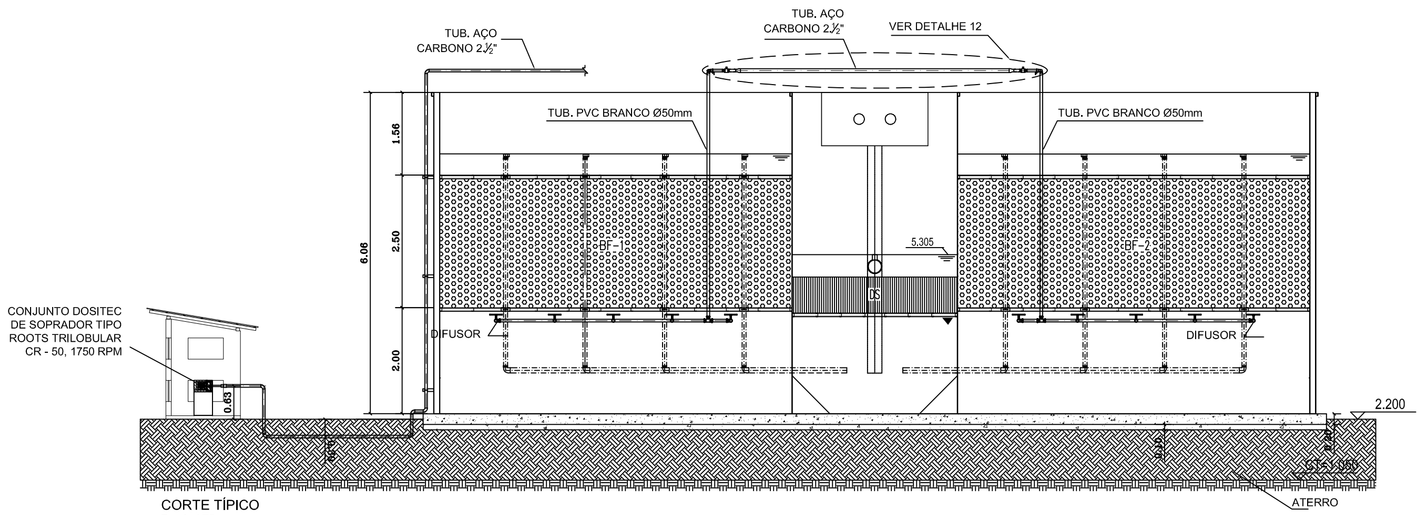

CORTE TÍPICO
Escala 1/75

REV	TIPO	DATA	DESCRIÇÃO DAS REVISÕES
02	A	21/10/2014	ATENDIMENTO A COMENTÁRIOS
01	A	23/09/2014	ALTERAÇÃO DE CARIMBO E ADAPTAÇÃO DE PROJETO
00	A	25/03/2013	EMISSÃO INICIAL

TIPOS DE EMISSÃO: A–PRELIMINAR; B–PARA LIBERAÇÃO; C–PARA CONHECIMENTO; D–PARA COTAÇÃO; E–PARA CONSTRUÇÃO; F–CONF. COMPRADO; G–CONF. CONSTRUIDO; H–CANCELADO

SAAE-AR
Estado do Rio de Janeiro
Prefeitura Municipal de Angra dos Reis
Serviço Autônomo de Água e Esgoto
projeto@saaeangra.com.br Tel.: (24) 3377-6551 / 3377-6621
Praça Guarda Marinha Greenhalg, 59/B - Centro - Angra dos Reis/RJ

TÍTULO
ESTAÇÃO DE TRATAMENTO DE ESGOTO PRAIA DA CHÁCARA - 1ª ETAPA (Q = 25 l/s) - P 9/14

N°. DO DESENHO: 9 de 14
LIBERADO PARA EXECUÇÃO DA OBRA
ESCALA: INDICADA
N°. DO EMITENTE
FL.N°
ASS. DATA
REVISÃO

ARQUIVO TÉCNICO
ASS. DATA
☐ LIBERADO PARA EMISSÃO
☐ LIBERADO COM COMENTÁRIOS
☐ NÃO LIBERADO
ASS. DATA

ESTE DOCUMENTO E DE TOTAL E EXCLUSIVA RESPONSABILIDADE DO EMITENTE

APROVADO POR
CREA N° DATA
PROJ.
DES.
VER.