
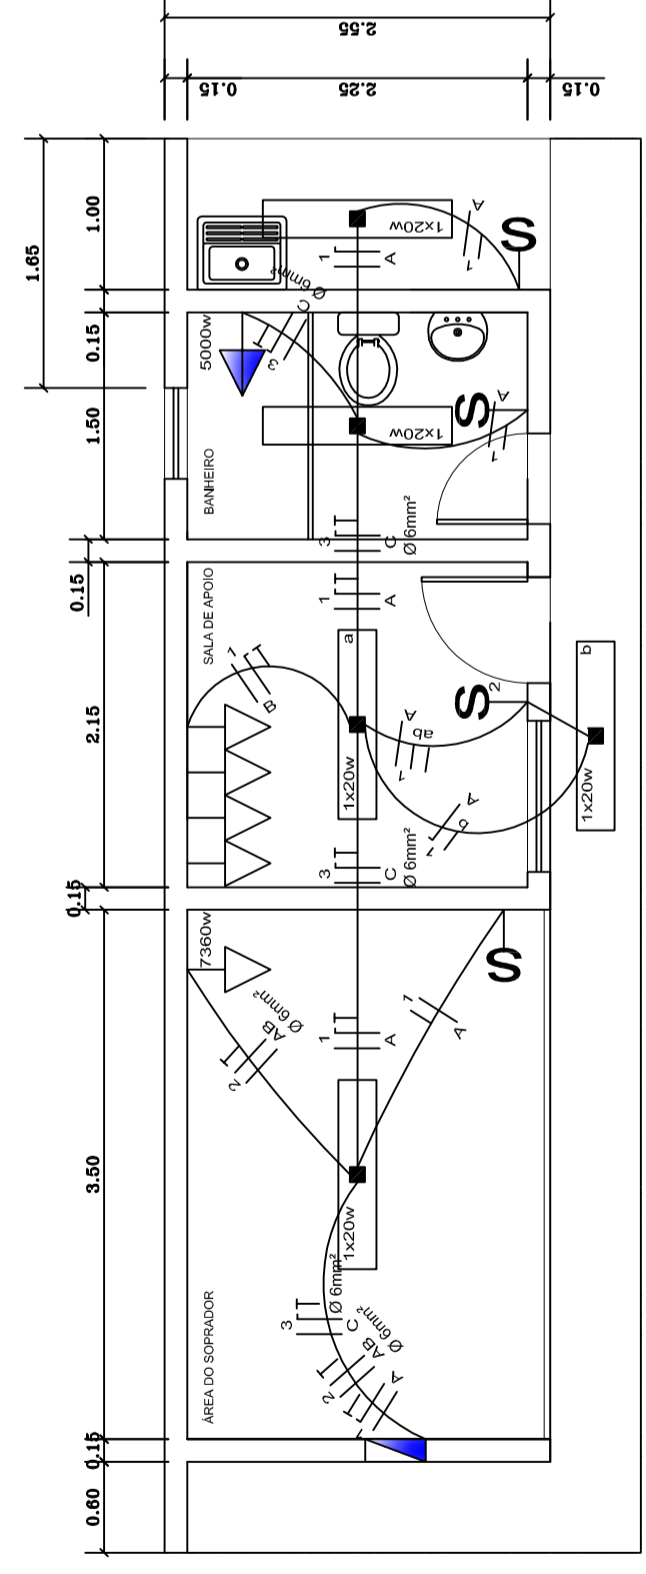


- Notas:
- 1 - Condutores não especificados, considerar #2,5mm²;
 - 2 - Eletrodutos não especificados, considerar Ø 3/4";
 - 3 - Luminárias da casa de operação serão do tipo 1x20W, fixadas diretamente no madeiramento dos telhados ou na laje, no caso

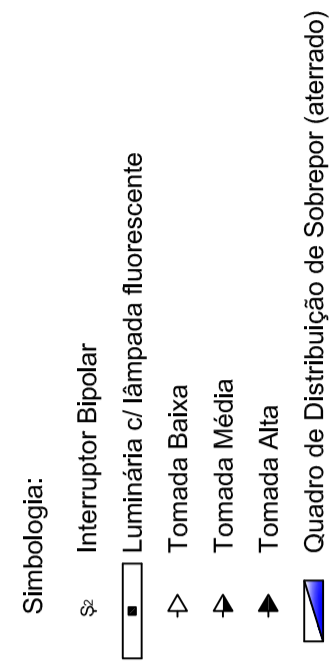

PLANTA INSTALAÇÃO ELÉTRICA
CASA DE OPERAÇÃO
Escala: 1:50

Casa de Operação

Dependências	Iluminação Fluorescente (W)		Iluminação Mista (W)		Tomadas Uso Geral (W)		Tomadas Uso Específico (W)		
	Nº Pontos	Pot. Unit.	Pot. Total	Nº Pontos	Pot. Total	Nº Pontos	Pot. Total	Nº Pontos	Pot. Total
Área do Soproador	01	20	20	01	7360	01	7360		
Sala de Apoio	02	20	40	04	200	04	200		
Banheiro	01	20	20					01	5000
Área de Serviço	01	20	20						
Total	05	1000		05	7960	05	7960	01	5000

DISTRIBUIÇÃO DAS FASES

Circuito	Localização	Tensão (V)	Iluminação (W)		TUG's (W)		Fase A(W)		Fase B(W)		Fase C(W)		Disj(A)	Fio (mm ²)
			Nº Pontos	Pot. Total	TUE's (W)	Fase A(W)	Fase B(W)	Fase C(W)						
01	Área do soprador, Sala de Apoio, Banheiro e Á. de Serviço	127	1000	600	7360	1600	3680	3680	3680	5000	20	2,5		
02	Área do soprador	220		5000	5000						50	6,0		
03	Banheiro	127									40	6,0		
Total						5280	3680	3680	5000					

01	A	23/09/2014	ALTERAÇÃO DE CARIMBO E ADAPTAÇÃO DE PROJETO
00	A	25/03/2013	EMISSÃO INICIAL
REV	TIPO	DATA	DESCRIÇÃO DAS REVISÕES
A	PRELIMINAR		C-PARA CONHECIMENTO
B	PARA LIBERAÇÃO		D-PARA COTAÇÃO
C	PARA CONHECIMENTO		E-PARA CONSTRUÇÃO
D	PARA LIBERAÇÃO		F-COMPRADO
E	PARA CONHECIMENTO		G-COMPRADO
F	PARA CONHECIMENTO		H-CANCELADO

Estado do Rio de Janeiro
 Instituto de Arquitetura e Urbanismo do Estado
 Serviço Autônomo de Água e Esgoto
 Tel.: (24) 3377-4651 / 3377-6621
 Praça Guandá Mirimha Greenhalg, 59/B - Centro - Angra dos Reis/RJ

TÍTULO: ESTAÇÃO DE TRATAMENTO DE ESGOTO PRAIA DA CHÁCARA - ELÉTRICA 1ª ETAPA - P 11/14

Nº DO DESENHO: 11 de 14

Nº DO EMITENTE: _____

LIBERADO PARA EXECUÇÃO DA OBRA

ASS: _____ DATA: _____

ARQUIVO TÉCNICO

ASS: _____ DATA: _____

LIBERADO PARA EMISSÃO

ASS: _____ DATA: _____

LIBERADO COM COMENTÁRIOS

ASS: _____ DATA: _____

ESTE DOCUMENTO É DE TOTAL E EXCLUSIVA RESPONSABILIDADE DO EMITENTE

APROVADO POR: _____ PROJ. _____

CREA Nº: _____ DATA: _____ DES. _____

VER. _____