PRODUCED BY AN AUTODESK EDUCATIONAL PRODUCT

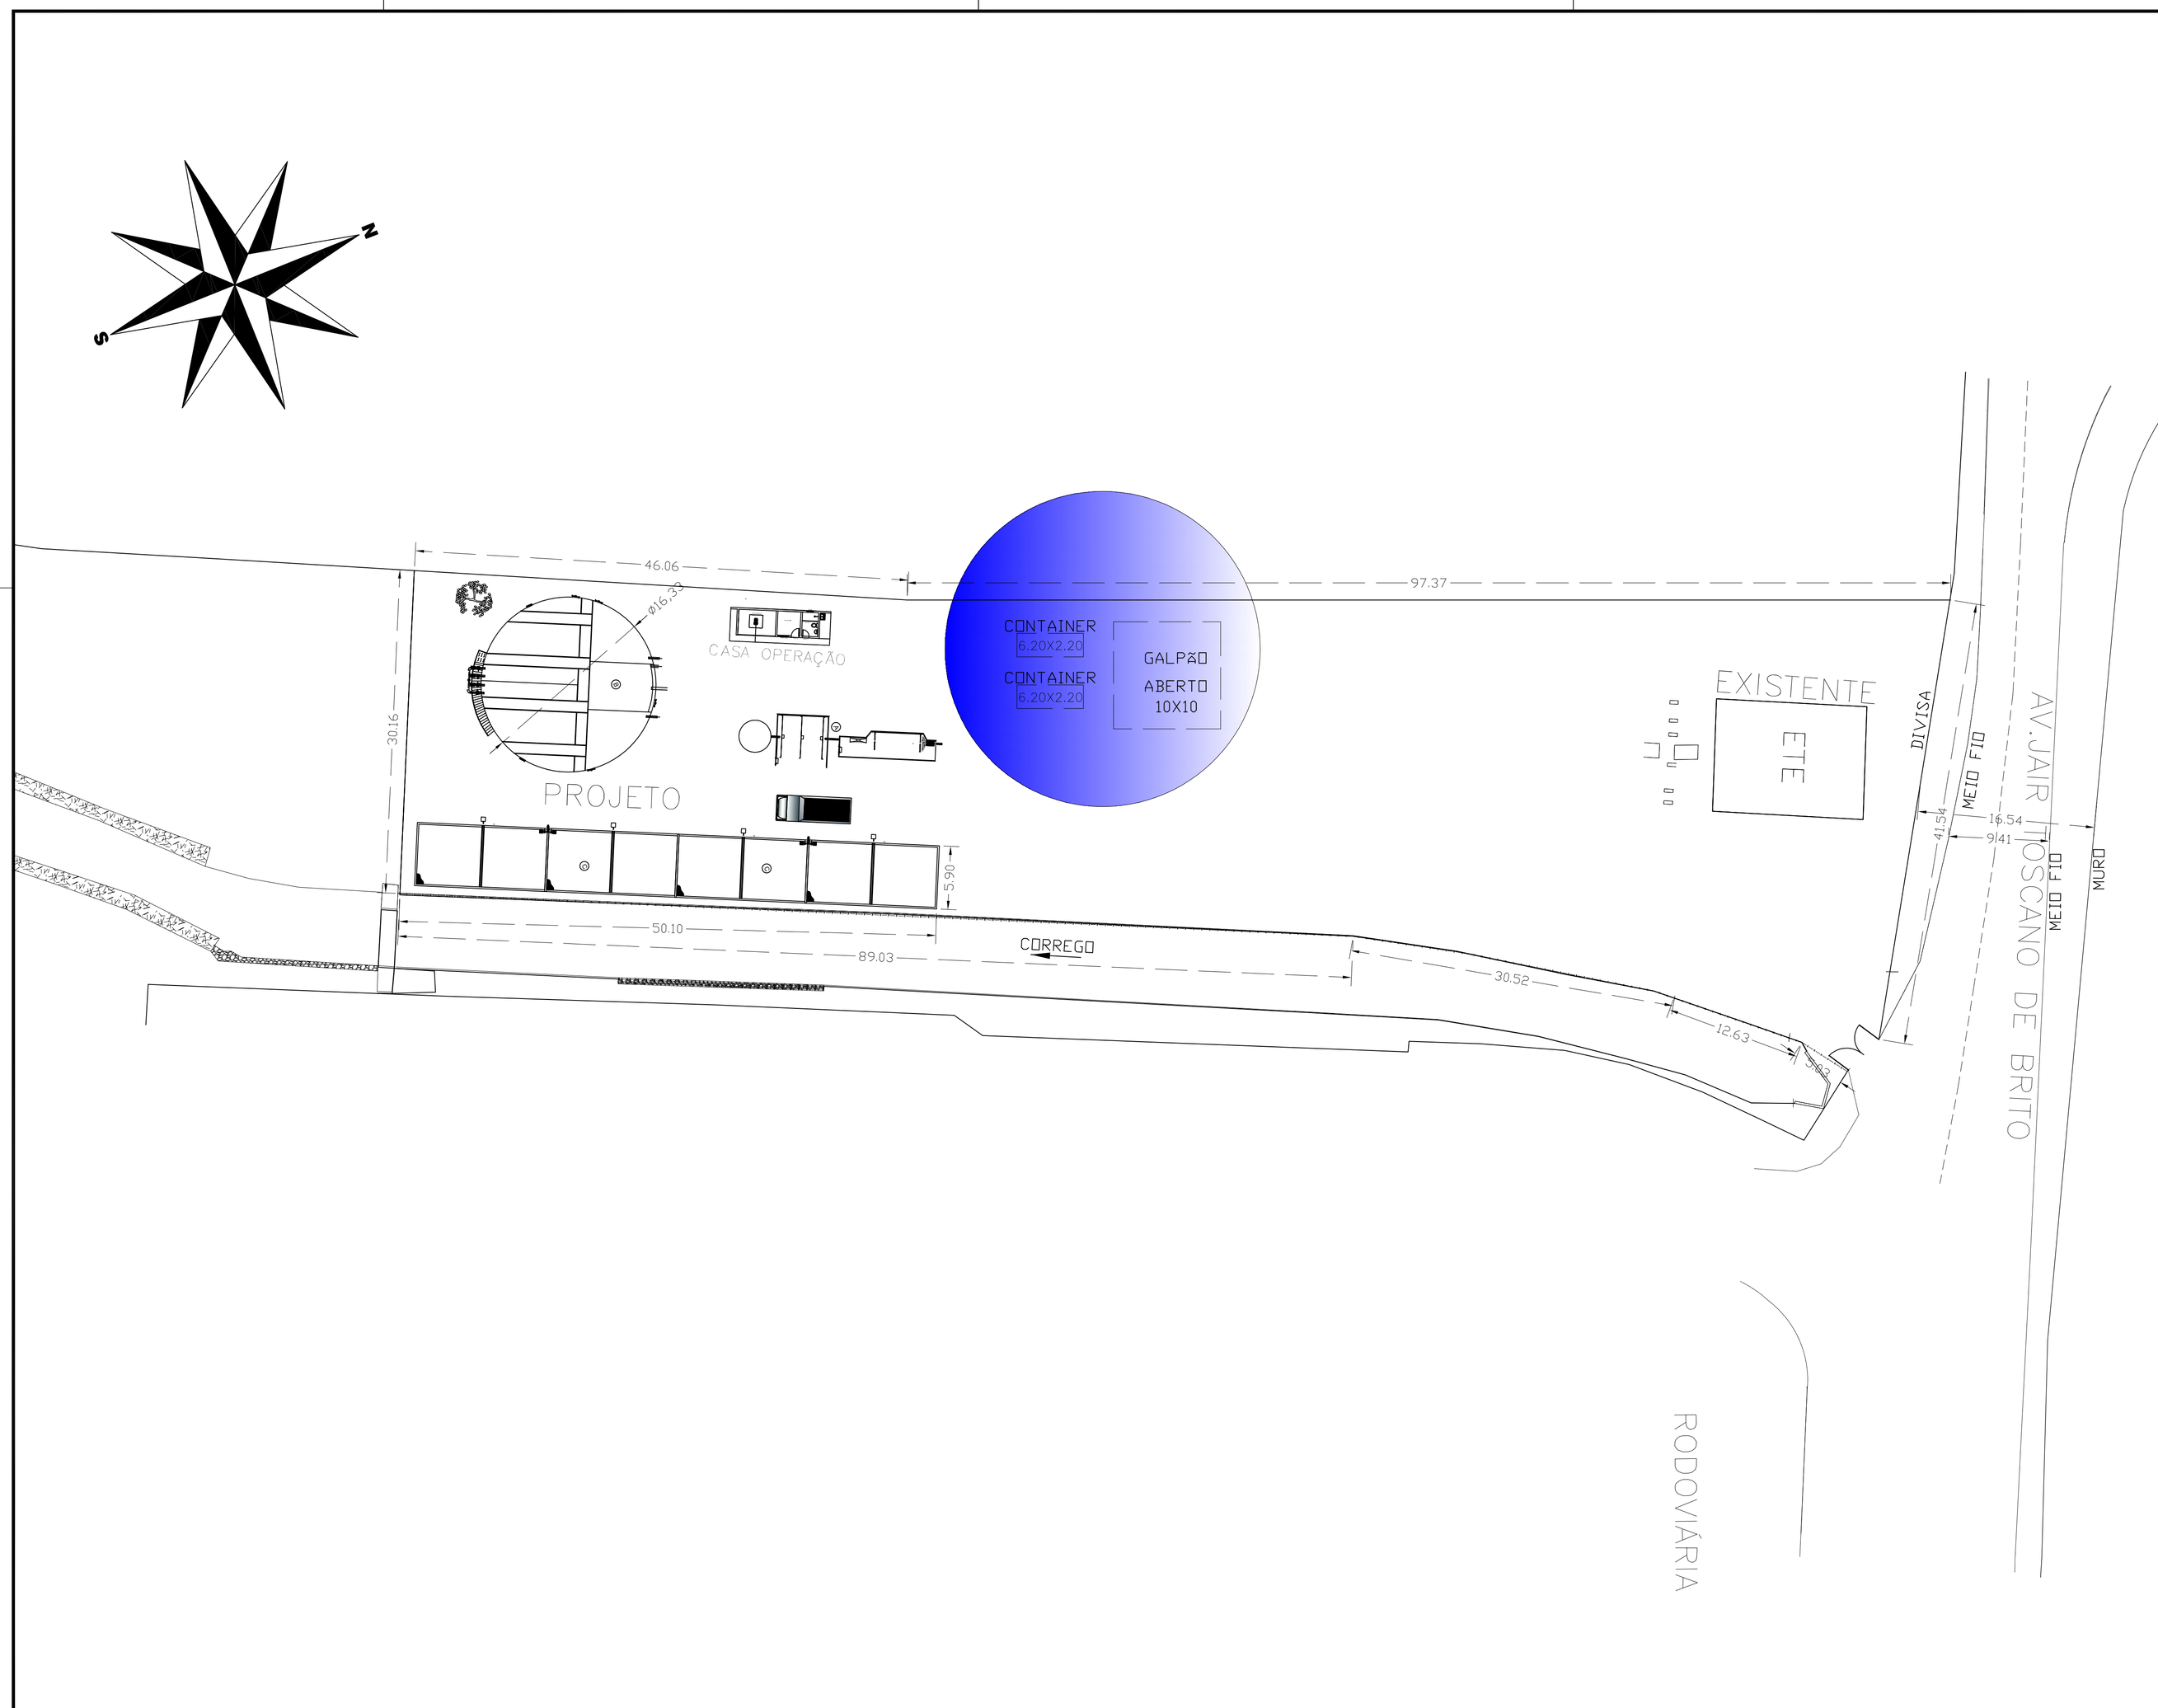

01	A	23/03/2015	ALTERAÇÃO DE CARGO E ADAPTAÇÃO DE PROJETO
00	A	25/03/2015	EMISSÃO INICIAL
REV.	TIPO	DATA	DESCRIÇÃO DAS REVISÕES

TIPOS DE EMISSÃO: A=PARA ANÁLISE; B=PARA APROVAÇÃO; C=PARA CONHECIMENTO; D=PARA EXECUÇÃO; E=PARA CONSTRUÇÃO; F=PARA CONCORRÊNCIA; G=PARA CONTROLE; H=PARA ARQUIVO

SAAE-AR
Estado do Rio de Janeiro
Prefeitura Municipal de Angra dos Reis
Serviço Autônomo de Água e Esgoto
projeto@saaeangra.com.br
Tel.: (24) 3377-6551 / 3377-6621
Praça Guarda Marinha Greenhalg, 59/B - Centro - Angra dos Reis/RJ

TITULO
ESTAÇÃO DE TRATAMENTO DE ESGOTO PRAIA DA CHÁCARA - CANTEIRO DE OBRA - P 13/14

Nº. DO DESENHO: 13 de 14	LIBERADO PARA EXECUÇAO DA OBRA	ESCALA: 1/300
Nº. DO EMITENTE / FL.Nº	ASS. / DATA / /	REVISAO

ARQUIVO TÉCNICO
ASS. DATA / /

☐ LIBERADO PARA EMISSÃO
☐ LIBERADO COM COMENTÁRIOS
☐ NÃO LIBERADO
ASS. DATA / /

ESTE DOCUMENTO E DE TOTAL E EXCLUSIVA RESPONSABILIDADE DO EMITENTE

APROVADO POR
CREA Nº DATA

PROJ.	
DES.	
VER.	

PRODUCED BY AN AUTODESK EDUCATIONAL PRODUCT
PRODUCED BY AN AUTODESK EDUCATIONAL PRODUCT
PRODUCED BY AN AUTODESK EDUCATIONAL PRODUCT