


VISTA SUPERIOR
COSTADO E DIVISÓRIAS
Escala 1/75

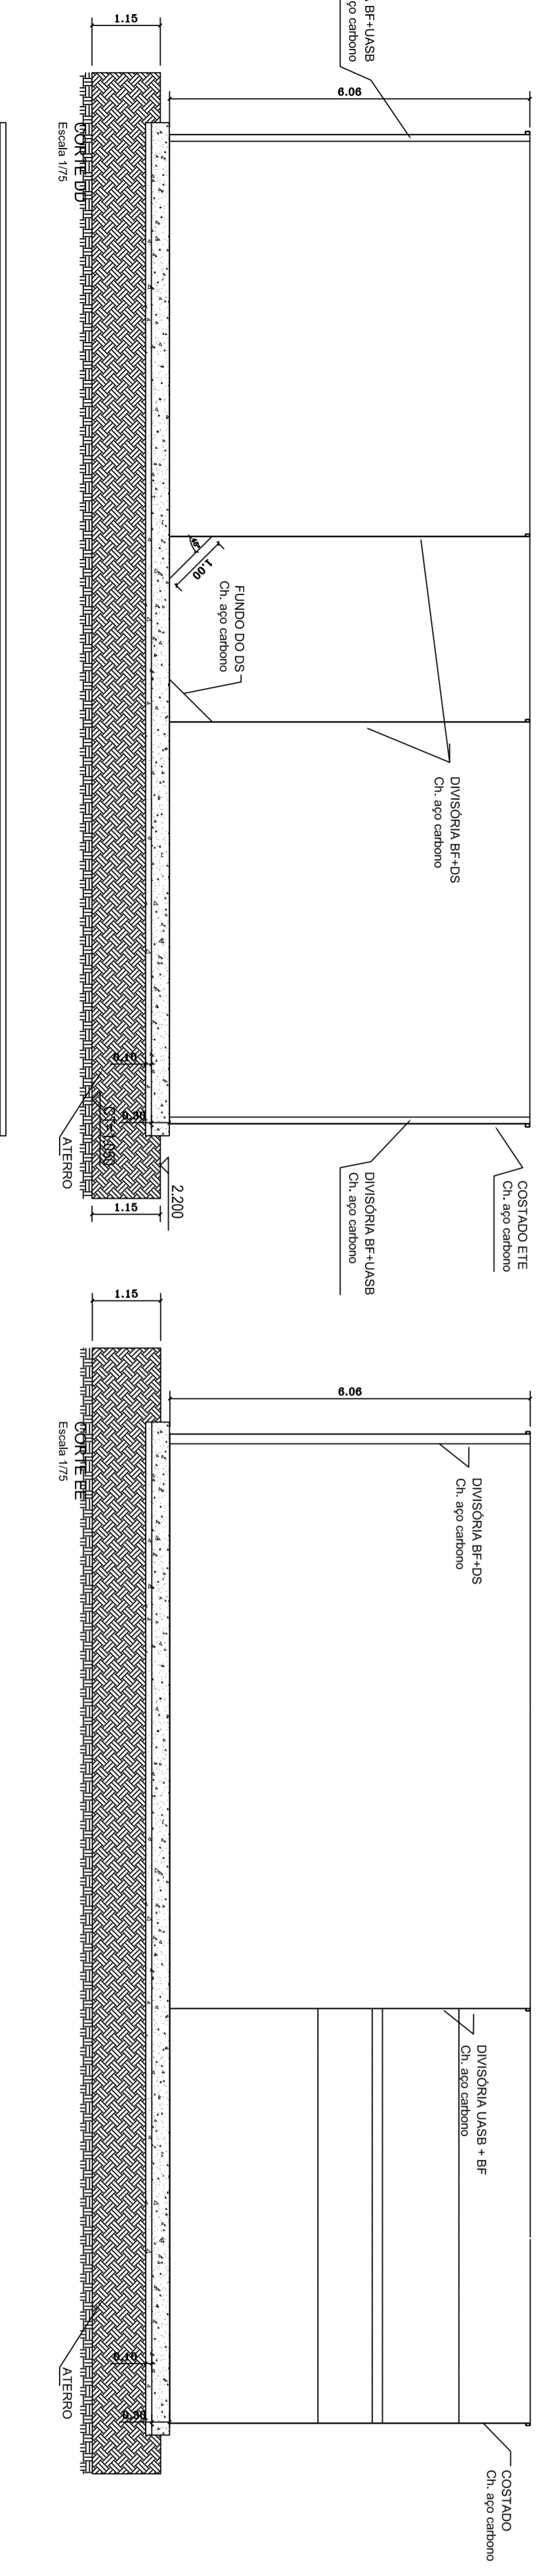

VISTA SUPERIOR
COSTADO E DIVISÓRIAS
Escala 1/75

01	A	12/09/2014	ALTERAÇÃO DE DIMENSÃO E ADAPTAÇÃO DE PROJETO
02	A	20/02/2013	EMISSÃO INICIAL
REV.	TIPO	DATA	DESCRIÇÃO DAS REVISÕES

SAFAEAR Engenharia e Arquitetura
 Rua Santa Maria, 518 - Centro - Angra dos Reis/RJ
 Fone: (24) 3337-4551 / 3337-4621
 www.safacear.com.br

TÍTULO: ESTÁÇÃO DE TRATAMENTO DE ESGOTO PARA DA CHACARA - 1ª ETAPA (Q = 25 l/s) - P 9/14

Nº DO PROJETO: 3.06.14
 NOME DO CLIENTE: LIBERADO PARA EMISSÃO
 NOME DO PROJETO: PARRA EXECUÇÃO DA OBRA
 DATA DO PROJETO: 12/09/2014
 DATA DO EMISSÃO: 12/09/2014

ESTADO DO DOCUMENTO: LIBERADO PARA EMISSÃO
 LIBERADO COM COMENTÁRIOS
 NÃO LIBERADO

PROJETA: _____
 DES.: _____
 VER.: _____